



PLAN PARCIAL INDUSTRIAL "LOS POLVORINES" EN ARCHENA
MODIFICACIÓN Nº1
AVANCE



F01471cf793a0a689507e62cc080c32p

El código de verificación (CSV) permite la verificación de la integridad de una copia de este documento electrónico. Este documento incorpora firma electrónica de acuerdo a la Ley 59/2003, de 19 de diciembre, de firma electrónica
<https://sede.archena.regiondemurcia.es/validacion/Doc/index.jsp?entidad=30009>

DOCUMENTO Nº 2: PLANOS

**PLAN PARCIAL INDUSTRIAL "LOS POLVORINES" EN ARCHENA**
MODIFICACIÓN Nº1
AVANCE**INDICE DE PLANOS**

I-1 SITUACIÓN DEL PLAN PARCIAL

P-1.1 ZONIFICACIÓN (SEGÚN PLAN PARCIAL)

P-1.2 ZONIFICACIÓN (SEGÚN MODIFICACIÓN Nº1 PLAN PARCIAL)

P-1.3 ZONIFICACIÓN SUPERPOSICIÓN PLAN PARCIAL VIGENTE Y

MODIFICACIÓN Nº 1

P-7 RED DE ALUMBRADO PÚBLICO

**** EL RESTO DE PLANOS NO SE INCLUYEN POR SER LOS MISMOS DEL
PLAN PARCIAL**

F01471cf7938a0a2a69507e62cc080c32p

El código de verificación (CSV) permite la verificación de la integridad de una copia de este documento electrónico. Este documento incorpora firma electrónica de acuerdo a la Ley 59/2003, de 19 de diciembre, de firma electrónica
<https://sede.archena.regidmunicipalia.es/validacion/Doc/index.jsp?entidad=30009>




F01471cf793a1a1a6a9507e62a0180c32p

El código de verificación (CSV) permite la verificación de la integridad de una copia de este documento electrónico. Este documento incorpora firma electrónica de acuerdo a la Ley 59/2003, de 19 de diciembre, de firma electrónica <https://sede.archena.regiondemurcia.es/validacion/Doc/index.jsp?entidad=30009>



SITUACIÓN

EMPLAZAMIENTO e: 1/5.000

 ÁMBITO DE ACTUACIÓN



<p>PROMOTOR:  AYUNTAMIENTO DE ARCHENA</p>	<p>TÍTULO: PLAN PARCIAL INDUSTRIAL "LOS POLVORINES" EN ARCHENA MODIFICACIÓN Nº 1 AVANCE</p>	<p>EL EQUIPO REDACTOR: JESÚS MANUEL GARCÍA MARTÍNEZ ARQUITECTO Nº DE COLEGIADO 1.592 MARÍA AZUCENA JIMÉNEZ RUIZ INGENIERO TÉCNICO DE OBRAS PÚBLICAS Nº DE COLEGIADO 17.892</p>	<p>PLANO: SITUACIÓN DEL PLAN PARCIAL</p>	<p>FECHA: JULIO 2021 ESCALA: S/E</p>	<p>PLANO Nº: I-1 HOJA: 1 de 1</p>
--	---	--	---	---	--

Documento firmado por:


C=ES,O=AYUNTAMIENTO DE ARCHENA,OU=SELLO ELECTRONICO,2.5.4.97=#0c0f56415445532d503330303039303045,2.5.4.5=#13095033303030


Fecha/hora:

10/08/2022 13:50




El código de verificación (CSV) permite la verificación de la integridad de un documento electrónico. Este documento incorpora firma electrónica de acuerdo con la Ley 59/2003, de 19 de diciembre, de firma electrónica
<https://sede.archena.regiondemurcia.es/validacion/Doc/index.jsp?entidad=30009>

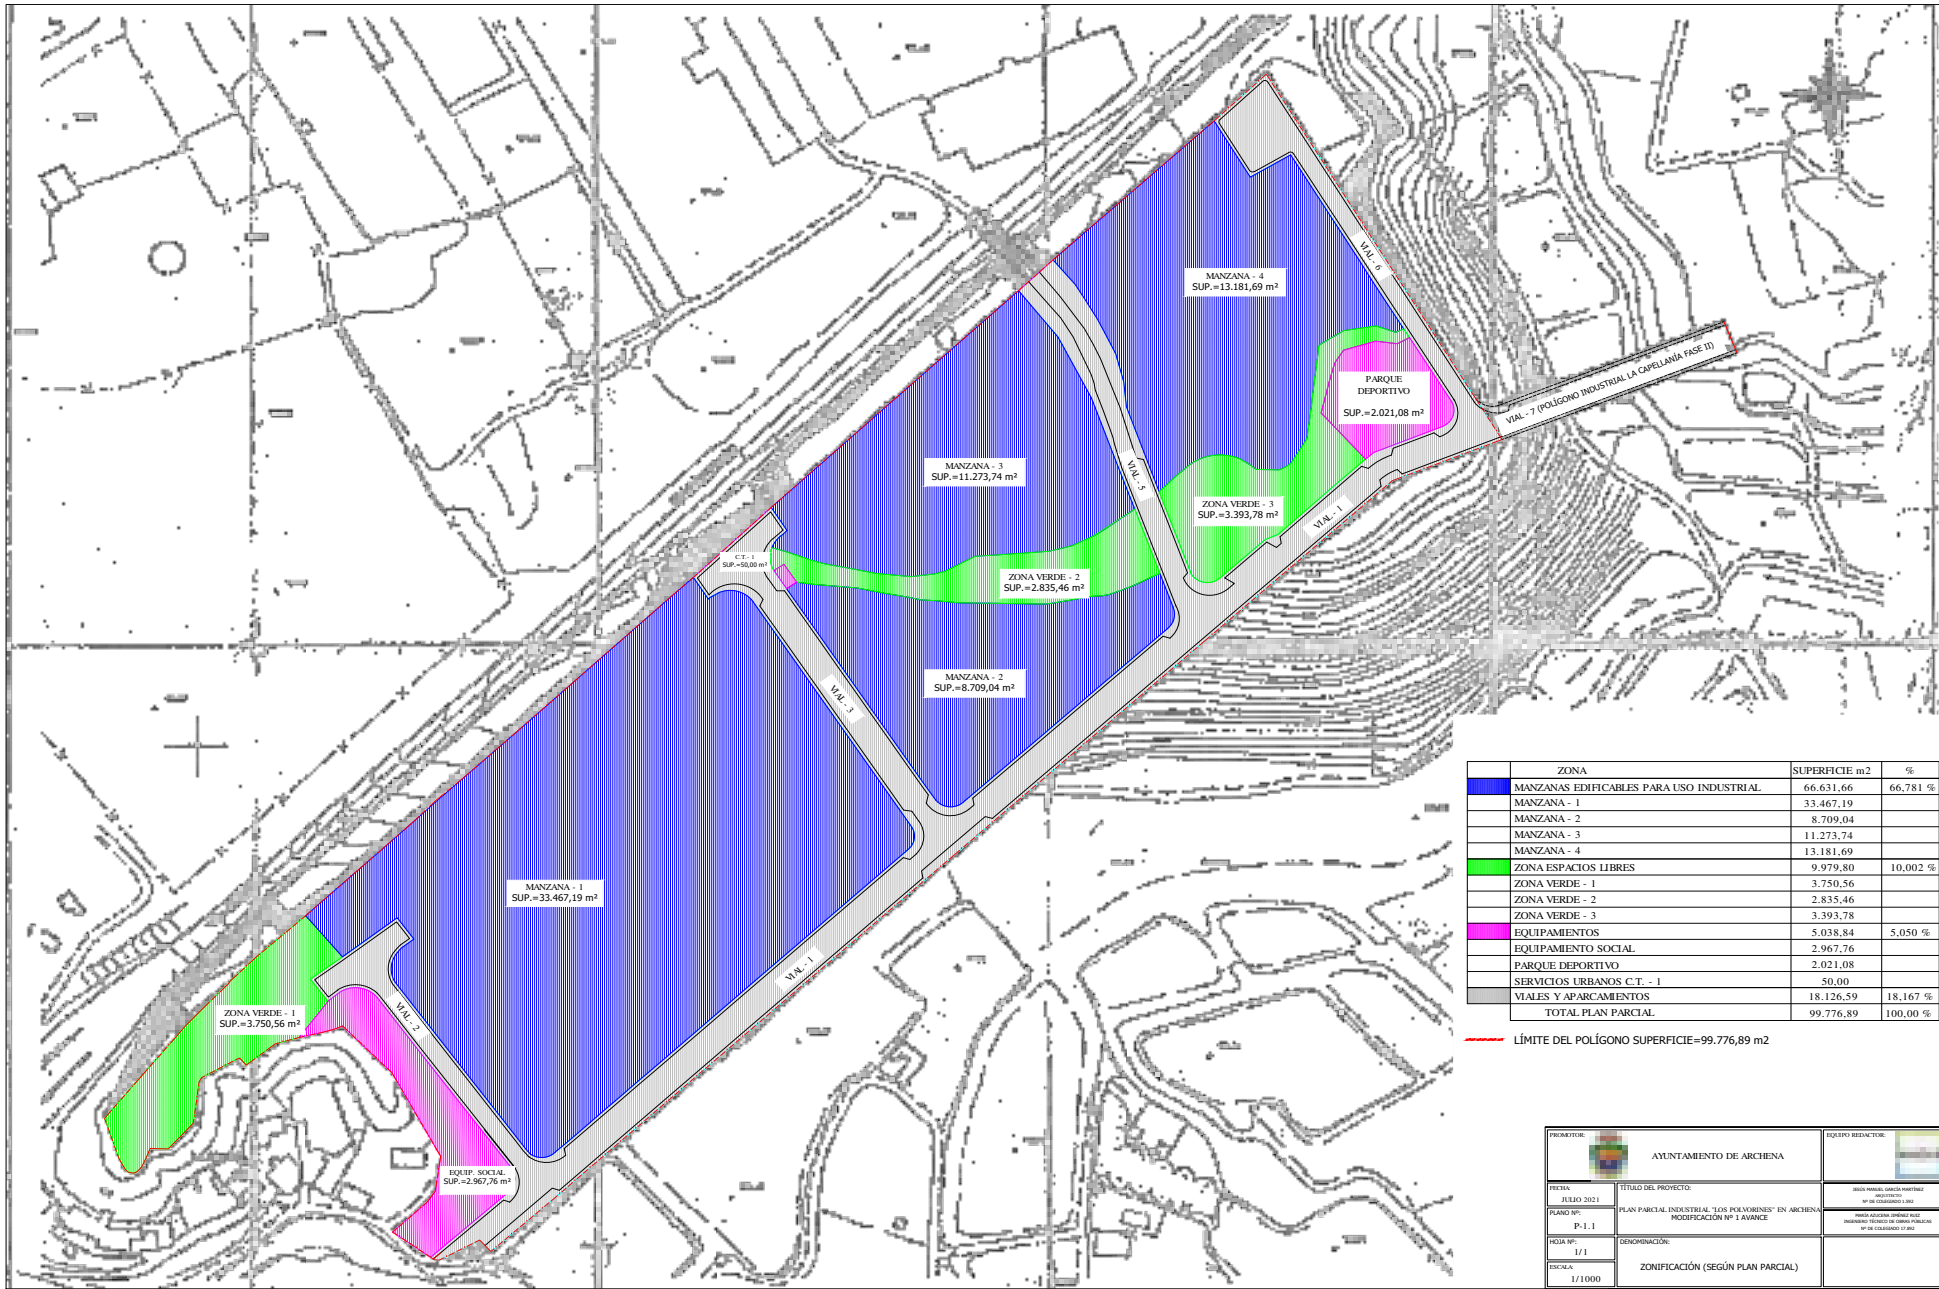

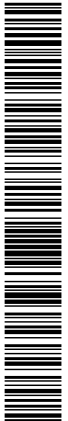

F01471cf93a1a1a2a9507e2d01801c32d

El código de verificación (CSV) permite la verificación de la integridad de una copia de este documento electrónico. Este documento incorpora firma electrónica de conformidad con la Ley 59/2003, de 19 de diciembre, de firma electrónica, de firma electrónica https://sede.archena.regiondemurcia.es/validacion/Doc/index.jsp?entidad=30009

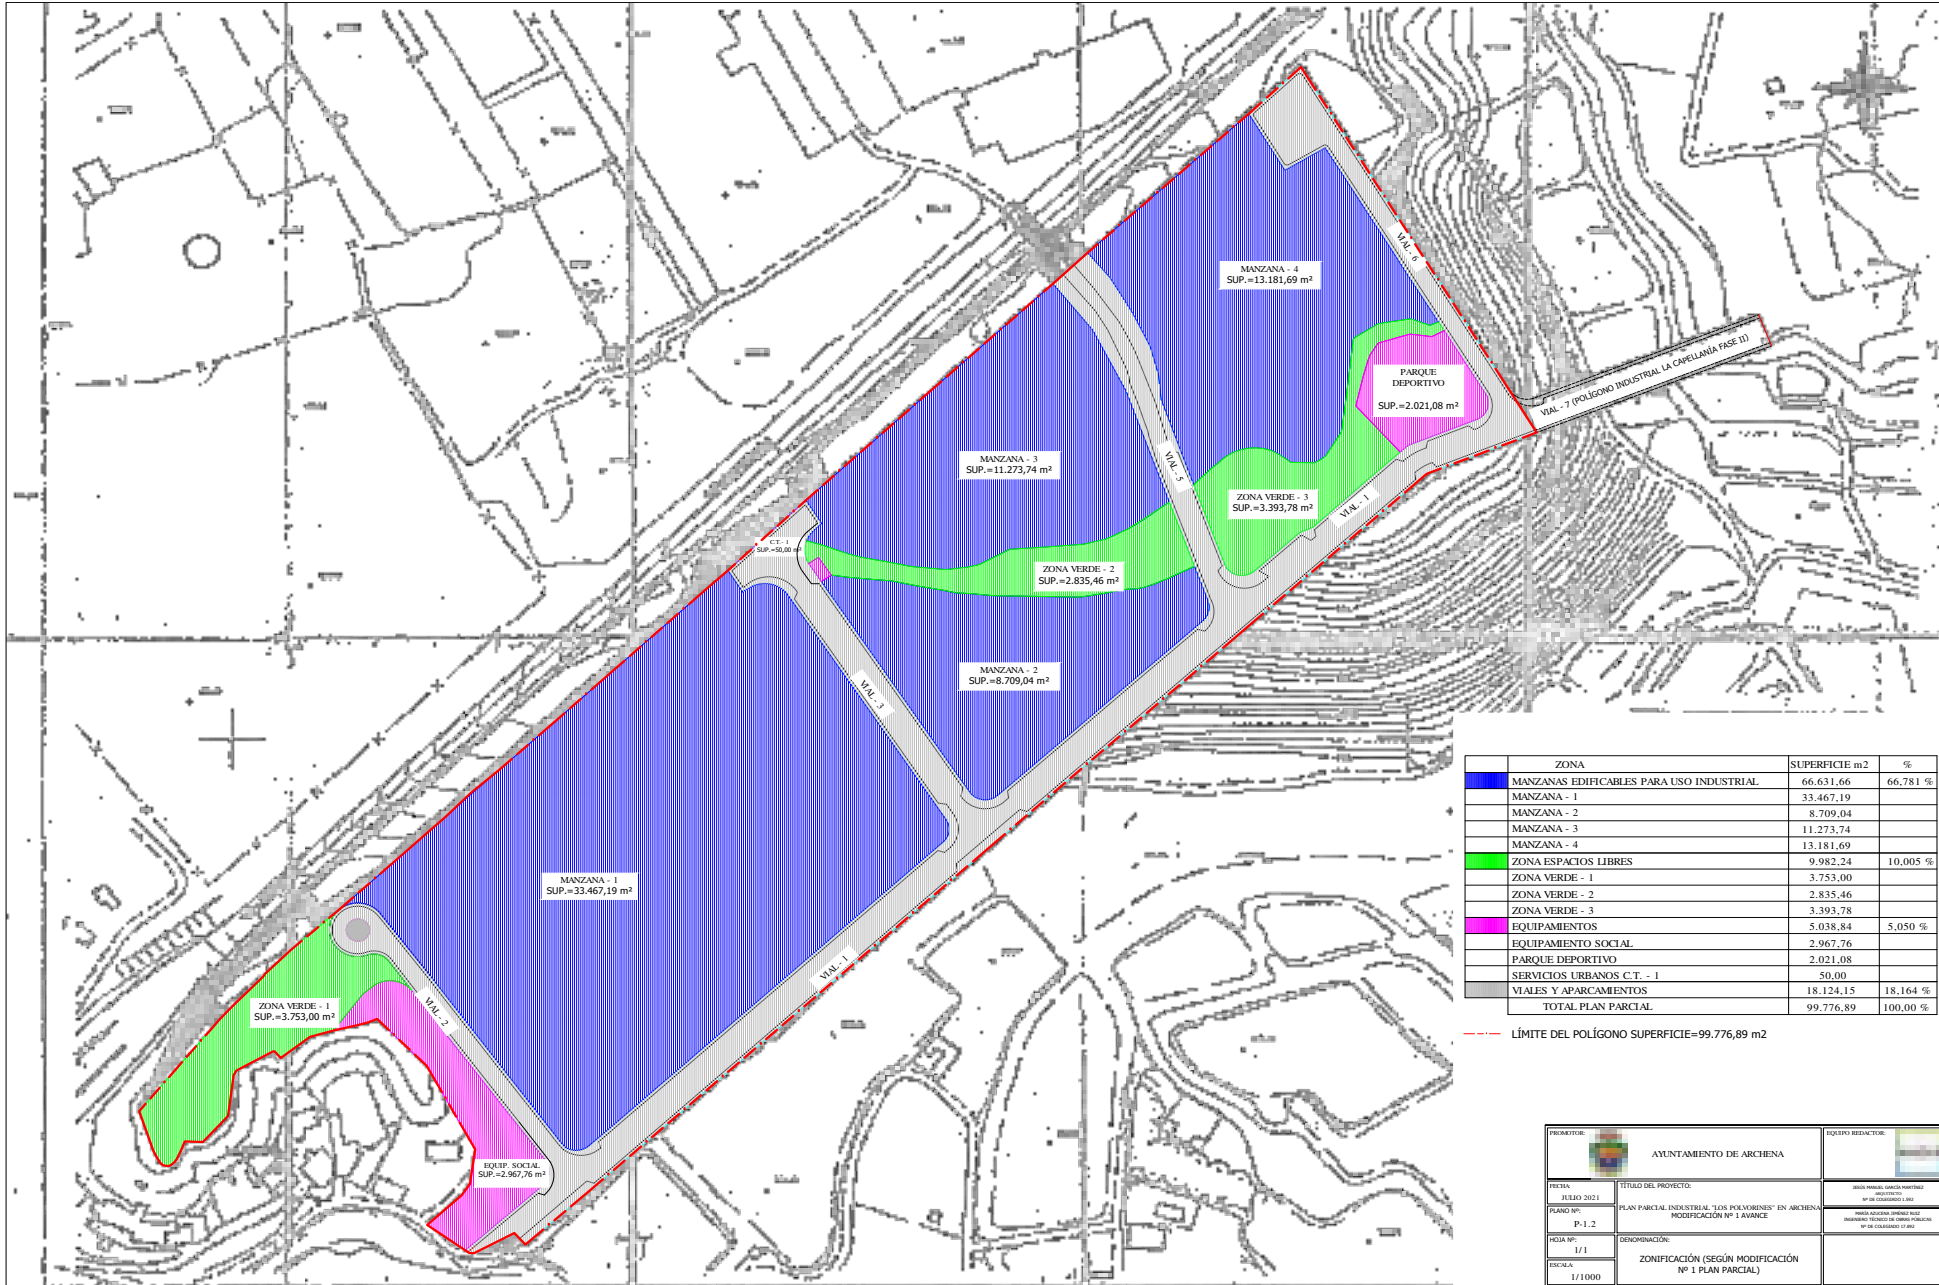


PRIMATORIO:	AYUNTAMIENTO DE ARCHENA	EQUIPO REDACTOR:
FECHA:	JULIO 2021	TÍTULO DEL PROYECTO:
PLANO Nº:	P-1.2	PLAN PARCIAL INDUSTRIAL "LOS PALOMARES" EN ARCHENA MODIFICACION Nº 1 AVANCE
ESCALA:	1/1	DESIGNACIÓN:
	1/1000	ZONIFICACIÓN (SEGÚN MODIFICACIÓN Nº 1 PLAN PARCIAL)



F01471 c793a0a0a09507e620d0800c02d

El código de verificación (CSV) permite la verificación de la integridad de un documento electrónico. Este documento incorpora firma electrónica de acuerdo con la Ley 59/2003, de 19 de diciembre, de firma electrónica <https://sede.archena.regiondemurcia.es/validacion/Doc/index.jsp?entidad=30009>

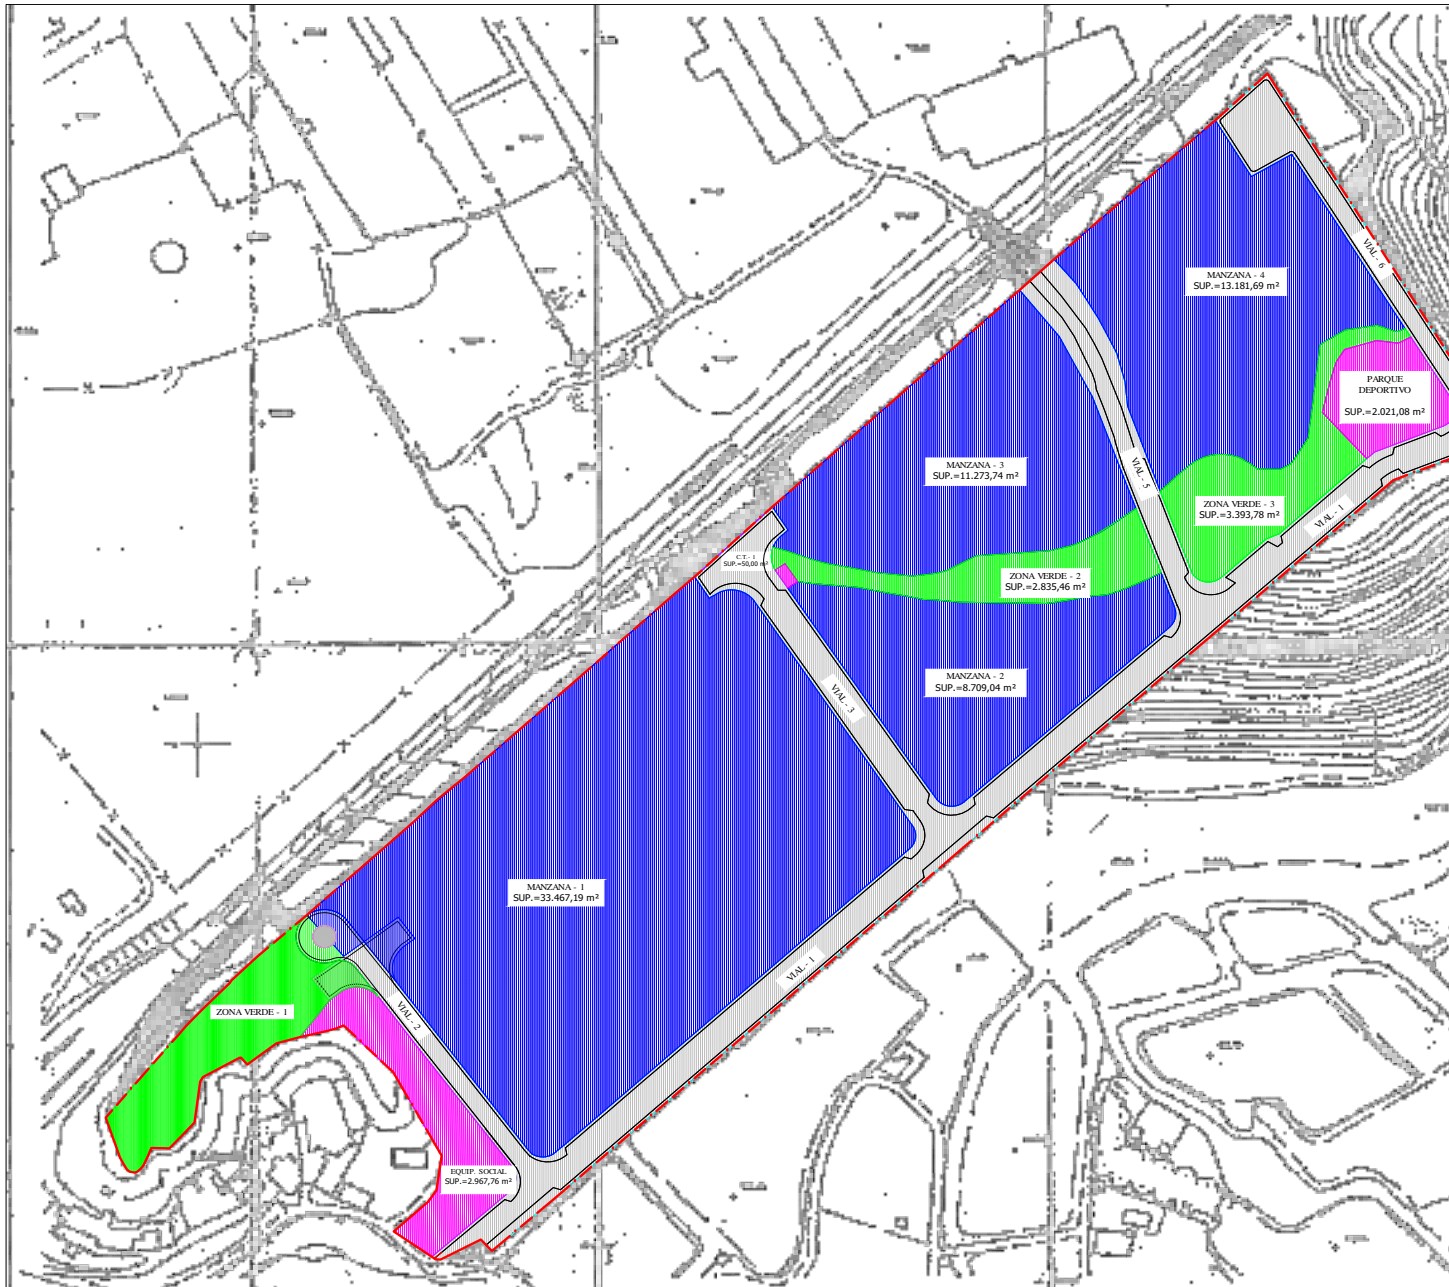

SUPERFICIES PLAN PARCIAL APROBADO


ZONA	SUPERFICIE m2	%
MANZANAS EDIFICABLES PARA USO INDUSTRIAL	66.631,66	66,781 %
MANZANA - 1	33.467,19	
MANZANA - 2	8.709,04	
MANZANA - 3	11.273,74	
MANZANA - 4	13.181,69	
ZONA ESPACIOS LIBRES	9.979,80	10,002 %
ZONA VERDE - 1	3.750,56	
ZONA VERDE - 2	2.835,46	
ZONA VERDE - 3	3.393,78	
EQUIPAMIENTOS	5.038,84	5,050 %
EQUIPAMIENTO SOCIAL	2.967,76	
PARQUE DEPORTIVO	2.021,08	
SERVICIOS URBANOS C.T. - 1	50,00	
VIALES Y APARCAMIENTOS	18.126,59	18,167 %
TOTAL PLAN PARCIAL	99.776,89	100,00 %

SUPERFICIES MODIFICACIÓN Nº 1

ZONA	SUPERFICIE m2	%
MANZANAS EDIFICABLES PARA USO INDUSTRIAL	66.631,66	66,781 %
MANZANA - 1	33.467,19	
MANZANA - 2	8.709,04	
MANZANA - 3	11.273,74	
MANZANA - 4	13.181,69	
ZONA ESPACIOS LIBRES	9.982,24	10,005 %
ZONA VERDE - 1	3.753,00	
ZONA VERDE - 2	2.835,46	
ZONA VERDE - 3	3.393,78	
EQUIPAMIENTOS	5.038,84	5,050 %
EQUIPAMIENTO SOCIAL	2.967,76	
PARQUE DEPORTIVO	2.021,08	
SERVICIOS URBANOS C.T. - 1	50,00	
VIALES Y APARCAMIENTOS	18.124,15	18,164 %
TOTAL PLAN PARCIAL	99.776,89	100,00 %


--- LÍMITE DEL POLIGONO SUPERFICIE=99.776,89 m2

PRIMARIO:		AYUNTAMIENTO DE ARCHENA	EQUIPO REDACTOR:	
FECHA:	JULIO 2021	TÍTULO DEL PROYECTO:	PLAN PARCIAL INDUSTRIAL "LOS PALOMARES" EN ARCHENA	HECHO POR: GARCÍA MARTÍNEZ
PLANO Nº:	P-1.3	MODIFICACIÓN Nº 1 AVANCE	HECHO POR: GARCÍA MARTÍNEZ	HECHO POR: GARCÍA MARTÍNEZ
HOJA Nº:	1/1	DESIGNACIÓN:	ZONIFICACIÓN SUPERPOSICIÓN PLAN PARCIAL VIGENTE Y MODIFICACIÓN Nº 1	HECHO POR: GARCÍA MARTÍNEZ
ESCALA:	1/1000			HECHO POR: GARCÍA MARTÍNEZ

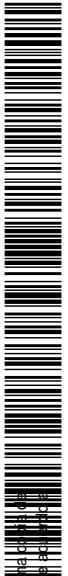

F01471cf93a0a1a2a69507e62a0180c32d

El código de verificación (CSV) permite la verificación de la integridad de un documento electrónico. Este documento incorpora firma electrónica de acuerdo con la Ley 59/2003, de 19 de diciembre, de firma electrónica <https://sede.archena.regiondemurcia.es/validacionDoc/index.jsp?entidad=30009>

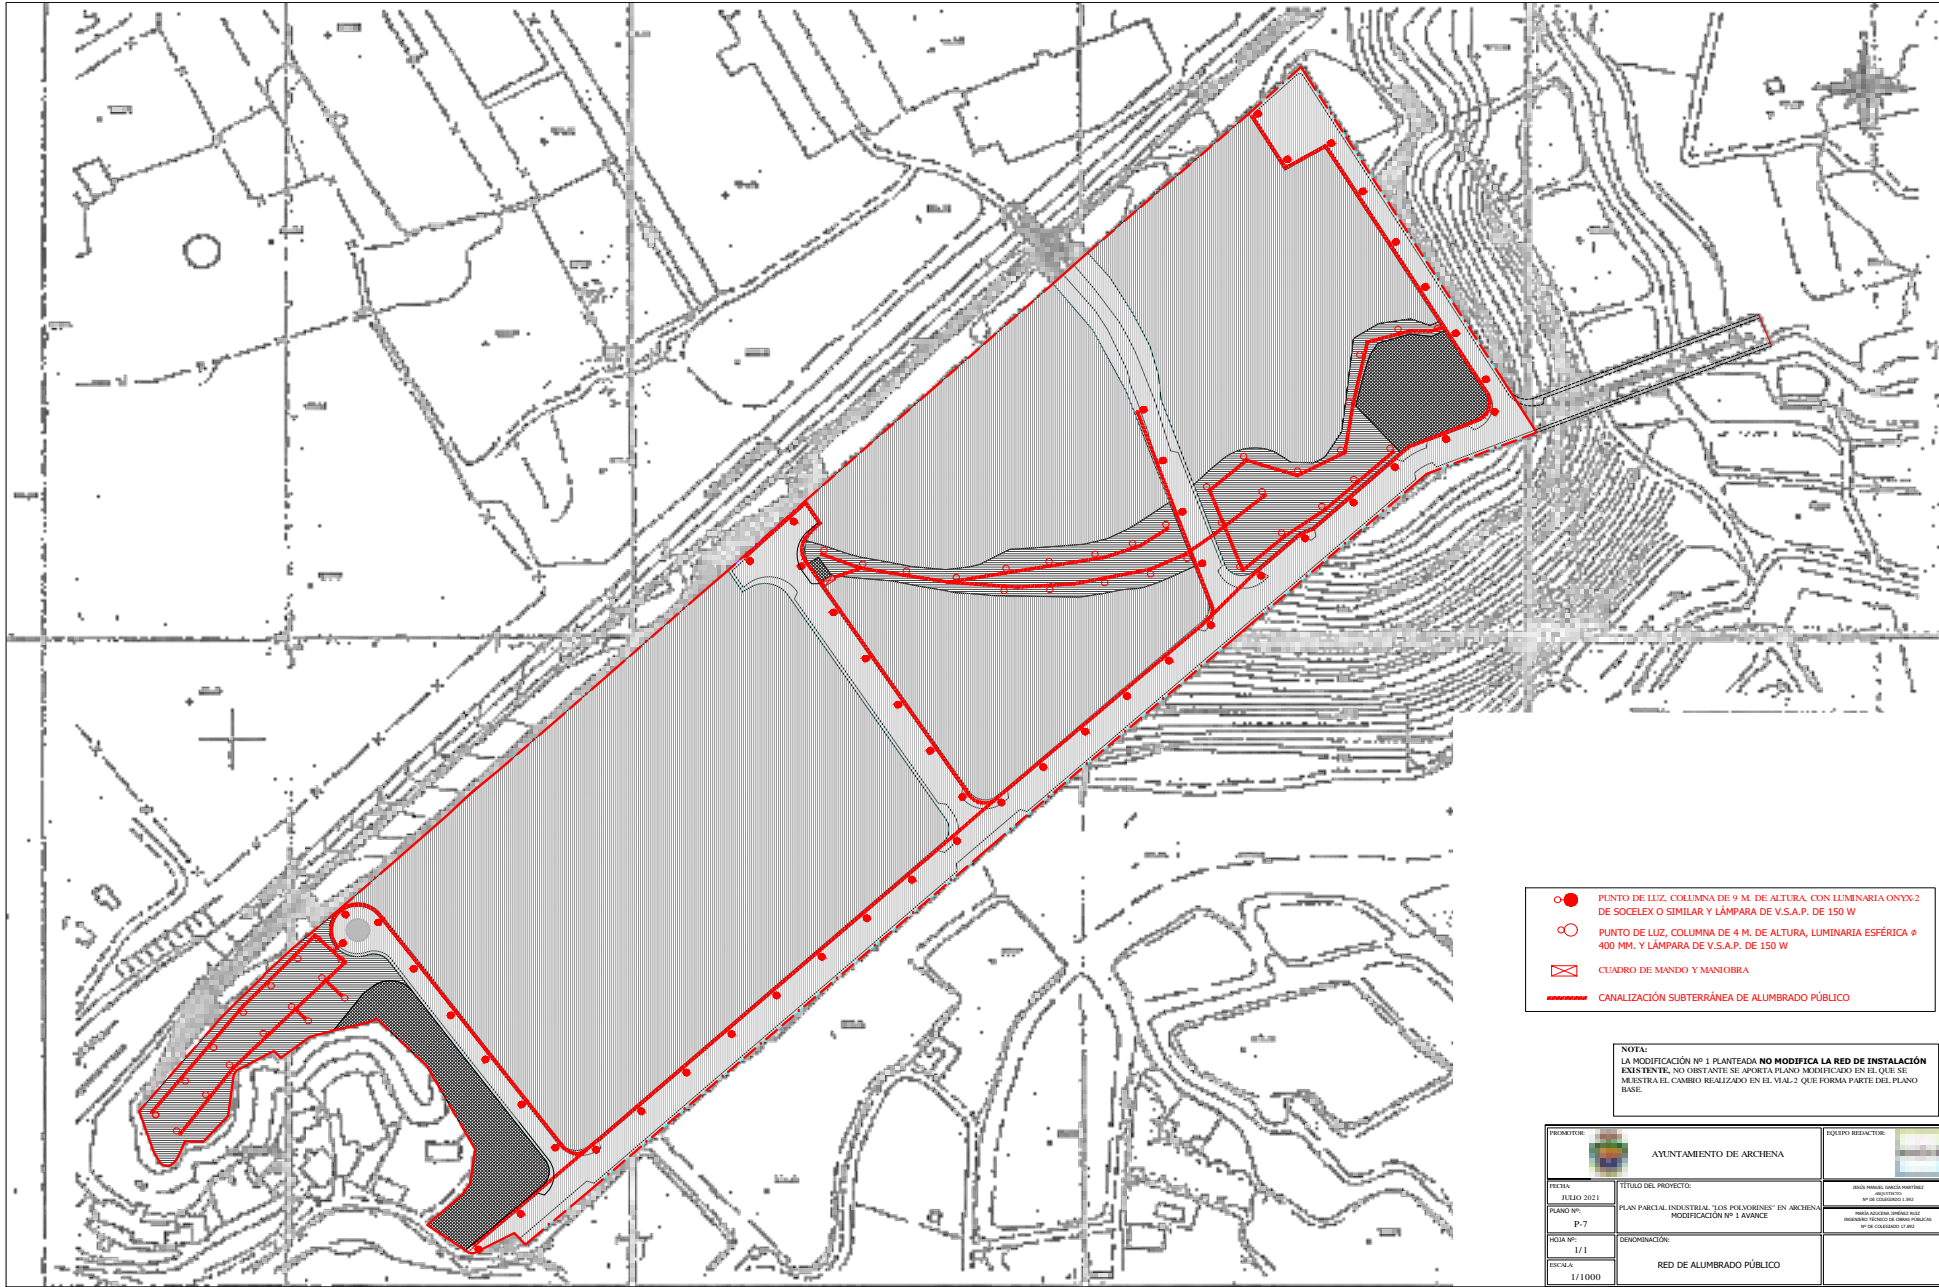

- PUNTO DE LUZ, COLUMNA DE 9 M. DE ALTURA, CON LUMINARIA ONYX-2 DE SOCELEX O SIMILAR Y LÁMPARA DE V.S.A.P. DE 150 W
- PUNTO DE LUZ, COLUMNA DE 4 M. DE ALTURA, LUMINARIA ESFÉRICA ø 400 MM. Y LÁMPARA DE V.S.A.P. DE 150 W
- CUADRO DE MANDO Y MANIOBRA
- CANALIZACIÓN SUBTERRÁNEA DE ALUMBRADO PÚBLICO

NOTA:
LA MODIFICACIÓN Nº 1 PLANTEADA **NO MODIFICA LA RED DE INSTALACIÓN EXISTENTE**, NO OBSTANTE SE APORTA PLANO MODIFICADO EN EL QUE SE MUESTRA EL CAMBIO REALIZADO EN EL VIAL-2 QUE FORMA PARTE DEL PLANO BASE.

 AYUNTAMIENTO DE ARCHENA	EQUIPO REDACTOR:
FECHA: JULIO 2021	TÍTULO DEL PROYECTO: PLAN PARCIAL INDUSTRIAL "LOS PALOMARES" EN ARCHENA. MODIFICACIÓN Nº 1 AVANCE
PLANO Nº: P-7	HECHA CALIFICACIÓN TÉCNICA POR: INGENIERO TÉCNICO DE OBRAS PÚBLICAS Nº DE COLECCIÓN 17.840
HOJA Nº: 1/1	DENOMINACIÓN: RED DE ALUMBRADO PÚBLICO
ESCALA: 1/1000	